


NAZWA ZADANIA

**„Przebudowa drogi powiatowej nr 1422W Gostynin - Skrzany –
Nowa Wieś – gr. województwa”.**

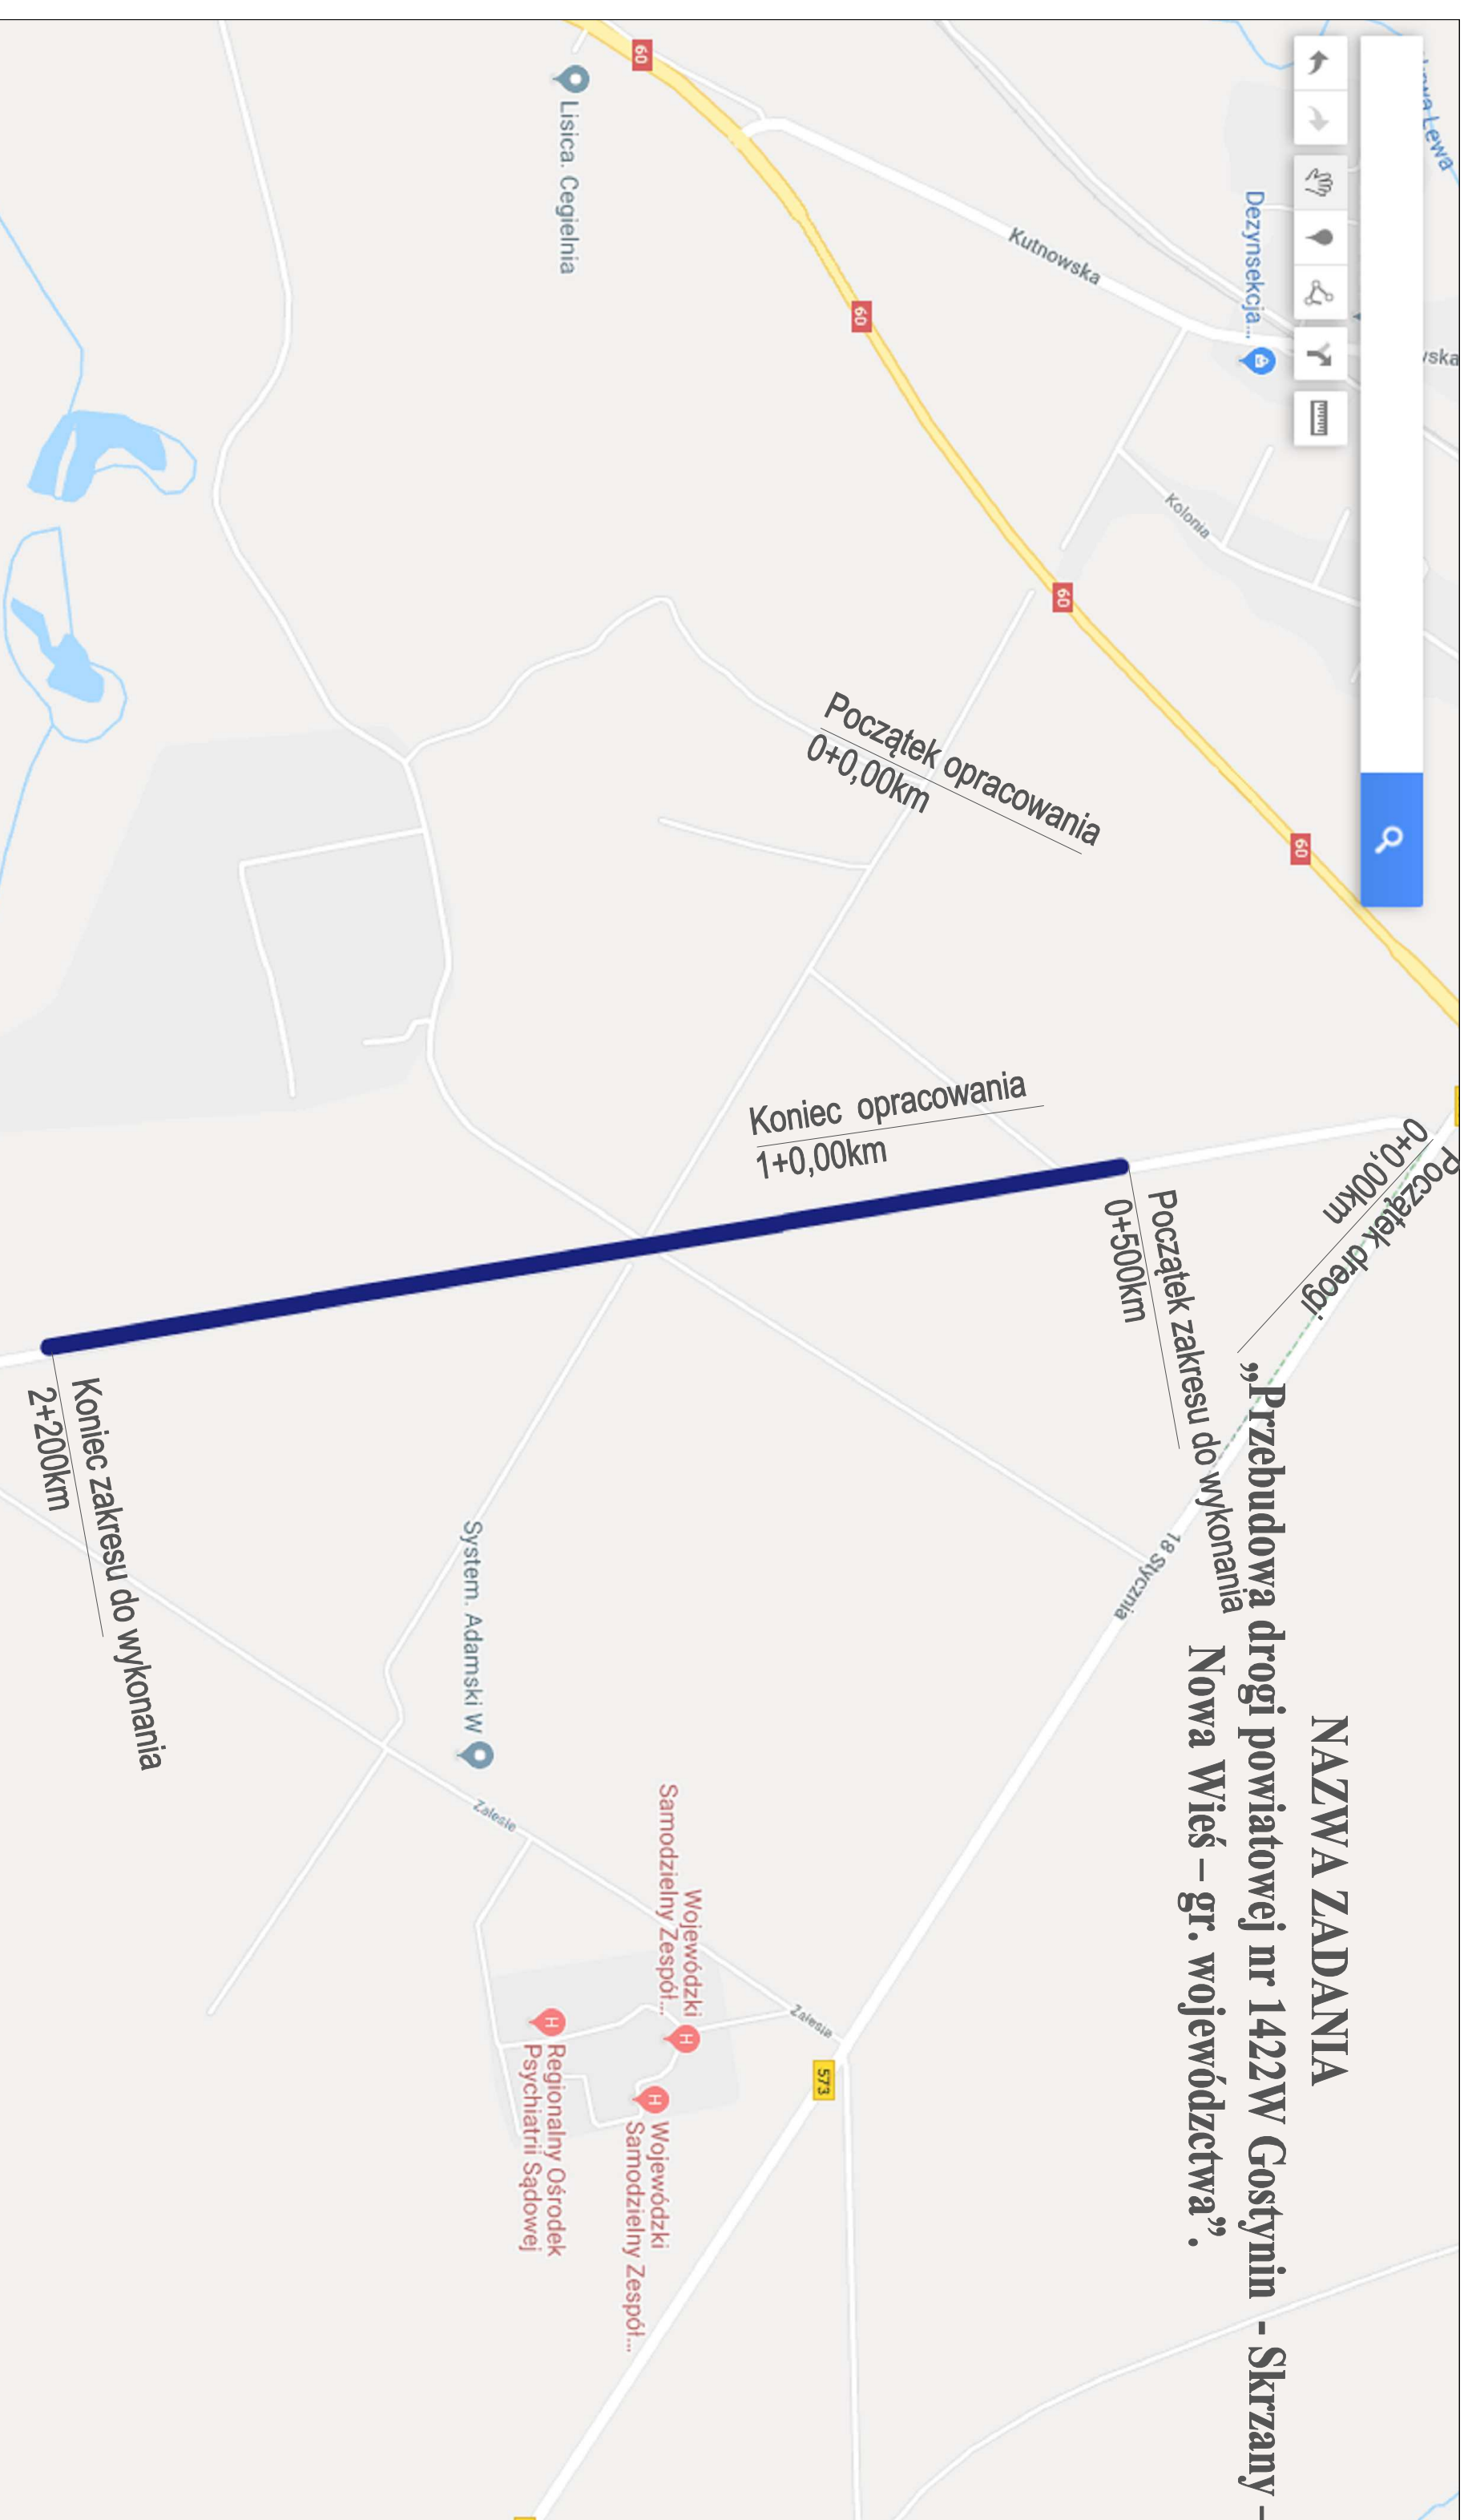

LEGENDA

— Odcinek drogi powiatowej nr 1422- objęty opracowaniem