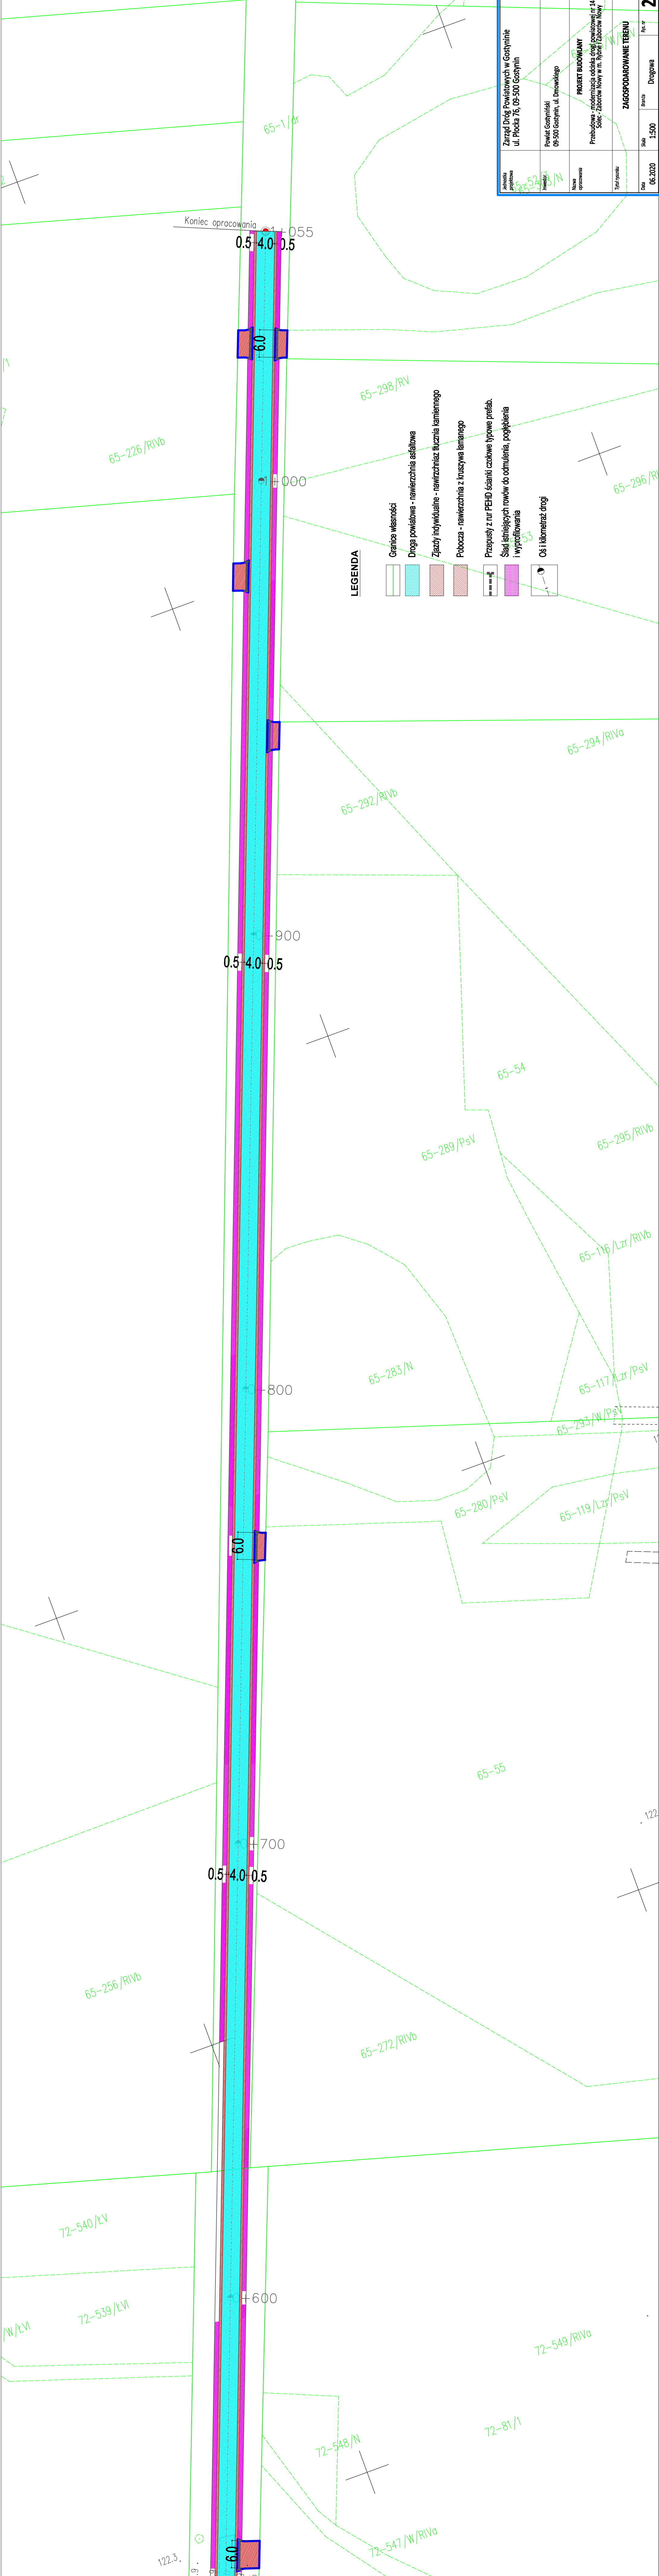

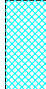



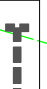
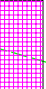


Wzrostki projektowa	Zarząd Dróg Powiatowych w Gostyninie ul. Plocka 76, 09-500 Gostynin	
Inwestor	Powiat Gostyniński 09-500 Gostynin, ul. Dmowskiego	
Wzrostki opracowała	PROJEKT BUDOWLANY Przebudowa i modernizacja odcinka drogi powiatowej nr 140W Solec - Zabaroni Łony w m. Rybne i Łabonowice	
Typ projektu	ZAGOSPODAROWANIE TERENU	
Data	Skala	Prz. nr
06.2020	1:500	2
	Strona	Drógowa



LEGENDA

-  Granice własności
-  Droga powiatowa - nawierzchnia asfaltowa
-  Zjazdy indywidualne - nawierzchnia tłucznia kamiennego
-  Pobocza - nawierzchnia z kruszywa łamanego
-  Przepusty z rur PEHD ścianki czołowe typowe prefab.
-  Ślad istniejących rowów do odmulenia, pogłębienia i wyprofilowania
-  Oś i kilometraż drogi

Koniec opracowania

0.5 4.0 0.5

6.0

+000

0.5 4.0 0.5

+900

6.0

0.5 4.0 0.5

+700

6.0

121.9

121.9

121.9

121.5

65-1/dr
65-226/RVb
65-298/RV
65-296/RV
65-292/RVb
65-294/RVa
65-54
65-289/PSV
65-295/RVb
65-283/N
65-116/Lz/RVb
65-117/Lz/PSV
65-293/W/PSV
65-280/PSV
65-119/Lz/PSV
65-55
65-256/RVb
65-272/RVb
72-540/LV
72-539/LV
72-548/N
72-81/1
72-547/W/RVa
122.3