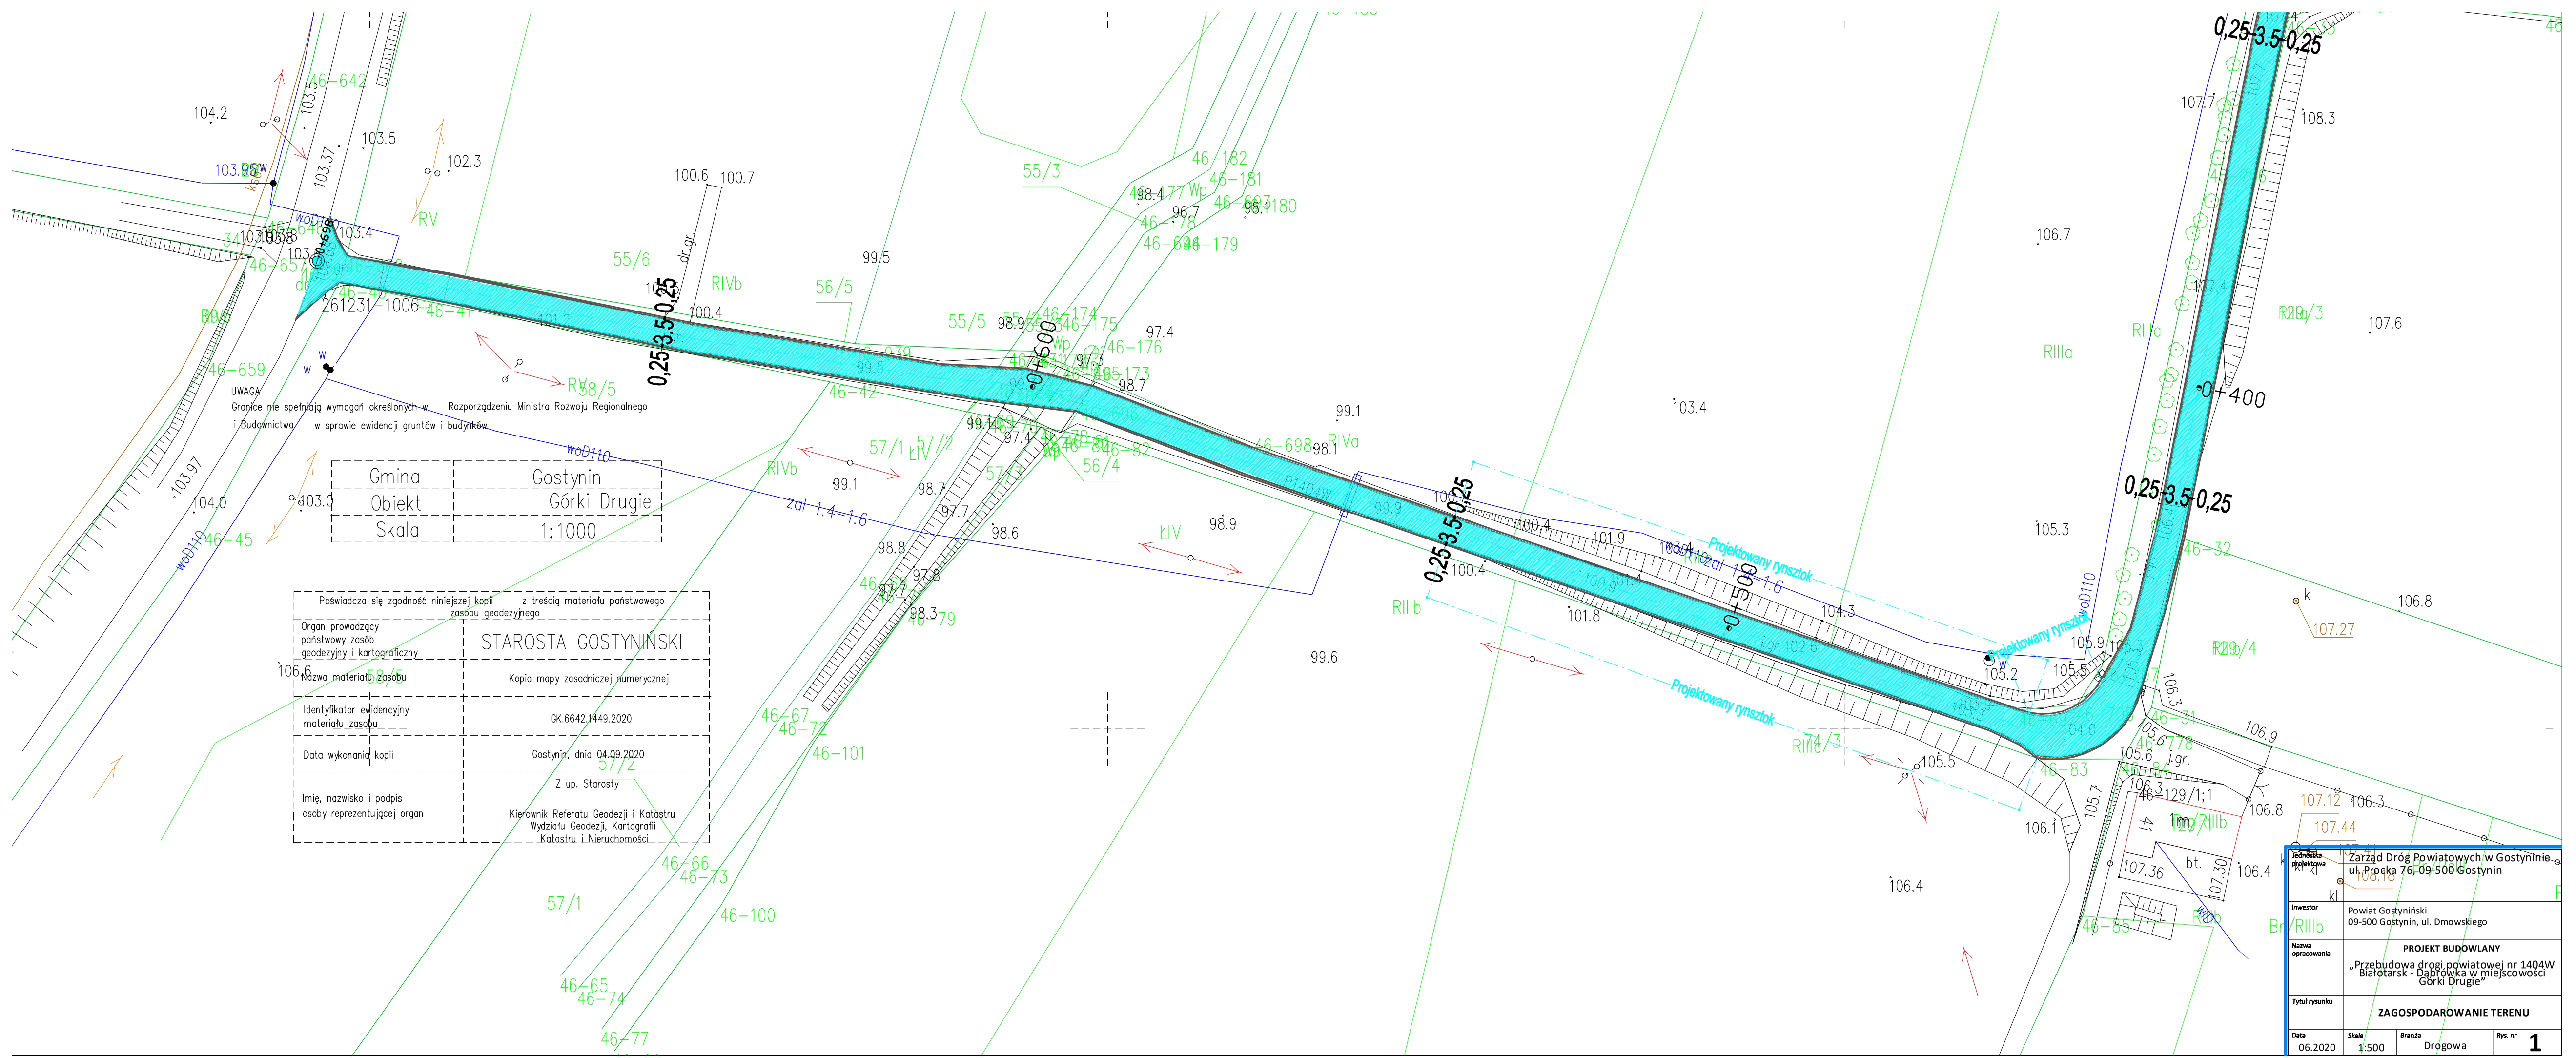
0+045.00
0+100.00
0+400
0,25 3,5 0,25
Projektowany rynsztok
UWAGA
Granice nie spełniają wymagań określonych w Rozporządzeniu Ministra Rozwoju Regionalnego
i Budownictwa w sprawie ewidencji gruntów i budynków
Gmina Gostynin
Obiekt Górki Drugie
Skala 1:1000
Poświadcza się zgodność niniejszej kopii z treścią materiału państwowego zasobu geodezyjnego
Organ prowadzący państwowy zasób geodezyjny i kartograficzny STAROSTA GOSTYNIŃSKI
Nazwa materiału zasobu Kopia mapy zasadniczej numerycznej
Identyfikator ewidencyjny materiału zasobu GK.6642.1449.2020
Data wykonania kopii Gostynin, dnia 04.09.2020
Imię, nazwisko i podpis osoby reprezentującej organ Z up. Starosty
Kierownik Referatu Geodezji i Katastru
Wydziału Geodezji, Kartografii
Katastru i Nieruchomości
Jednostka projektowa Zarząd Dróg Powiatowych w Gostyninie
ul. Płocka 76, 09-500 Gostynin
Inwestor Powiat Gostyniński
09-500 Gostynin, ul. Dmowskiego
Nazwa opracowania PROJEKT BUDOWLANY
„Przebudowa drogi powiatowej nr 1404W Białotarsk - Dąbrówka w miejscowości Górki Drugie"
Tytuł rysunku ZAGOSPODAROWANIE TERENU
Data 06.2020
Skala 1:500
Branża Drogowa
Rys. nr 1